



บันทึกข้อความ

ส่วนราชการ กองช่าง เทศบาลตำบลเถินบุรี

ที่ ลป ๕๕๐๐๓/

วันที่ ๒๓ กรกฎาคม ๒๕๖๓

เรื่อง ขอความเห็นชอบราคากลาง

เรียน นายกเทศมนตรีตำบลเถินบุรี

ตามคำสั่งเทศบาลตำบลเถินบุรี ที่ ๖๑๐ /๒๕๖๓ ลงวันที่ ๒๓ กรกฎาคม ๒๕๖๓ ได้แต่งตั้งคณะกรรมการกำหนดราคากลางของโครงการปรับปรุงถนนแอสฟัลท์ติกคอนกรีต ปริมาณงาน ขนาดกว้าง ๔.๐๐ เมตร ยาว ๑๙๐.๐๐ เมตร หนา ๐.๐๔ เมตร หรือมีพื้นที่ไม่น้อยกว่า ๗๖๐.๐๐ ตารางเมตร สถานที่ก่อสร้าง บ้านแทนดอกไม้ หมู่ที่ ๑๓ ตำบลเถินบุรี อำเภอเถิน จังหวัดลำปาง งบประมาณค่าก่อสร้าง ๒๔๓,๒๐๐.-บาท (สองแสนสี่หมื่นสามพันสองร้อยบาทถ้วน) ตามแบบแปลนเทศบาลตำบลเถินบุรี นั้น

บัดนี้คณะกรรมการกำหนดราคากลางงานก่อสร้างได้ดำเนินการคำนวณราคากลางงานก่อสร้างตามหลักเกณฑ์การคำนวณราคากลางงานก่อสร้างและหนังสือเวียนที่เกี่ยวข้องเสร็จเรียบร้อยแล้วราคากลางงานก่อสร้าง ที่คำนวณได้เป็นเงิน ๒๒๒,๐๐๐.-บาท (สองแสนสองหมื่นสองพันบาทถ้วน) ตามรายละเอียดการคำนวณราคากลางที่แนบ

จึงเรียนมาเพื่อโปรดพิจารณาเห็นชอบราคากลางที่คณะกรรมการกำหนดราคากลางคำนวณได้

(ลงชื่อ)  ประธานกรรมการ
(นางชวนคณิง ณ ลำปาง ศักรภณ์)

(ลงชื่อ) 
(นางสาวณัฐธิดา คำมาวงศ์)
หัวหน้าเจ้าหน้าที่


(ลงชื่อ)  กรรมการ
(นายรัชกร อินคำ)

(ลงชื่อ) 
(นางอุไรวรรณ นันตาคี)
ปลัดเทศบาลตำบลเถินบุรี

(ลงชื่อ)  กรรมการ
(นายสมศักดิ์ เมืองด้วง)

ความเห็น () เห็นชอบ

() ไม่เห็นชอบ

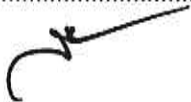
(นายสวงศ์ ไหมตัน)
นายกเทศมนตรีตำบลเถินบุรี

แบบสรุปราคากลางงานก่อสร้างทาง สะพาน ท่อเหลี่ยม

โครงการ ปรับปรุงซ่อมแซมถนนแอสฟัลต์ติกคอนกรีต บ้านแทนดอกไม้ หมู่ที่ 13
 สถานที่ก่อสร้าง บ้านแทนดอกไม้ หมู่ที่ 13 ตำบลเนินบุรี อำเภอเนิน จังหวัดลำปาง
 ปริมาณงาน ขนาดความกว้าง 4.00 เมตร ขนาดความยาว 190.00 เมตร ความหนา 0.04 เมตร
 หรือมีพื้นที่รวมกันไม่น้อยกว่า 760.00 ตารางเมตร

เจ้าของโครงการ สำนักงานเทศบาลตำบลเนินบุรี ตำบลเนินบุรี อำเภอเนิน จังหวัดลำปาง

กำหนดราคากลางเมื่อ วันที่ 23 กรกฎาคม 2563 ราคาน้ำมันดีเซลที่อำเภอเมือง 22.74 บาท

ลำดับ ที่	รายการ	หน่วย	ปริมาณ	ราคา ต่อหน่วย(บาท)	ราคาทุน (บาท)	Factor F	ราคาต่อหน่วย x Factor F	ราคากลาง
1	ปรับปรุงถนนเดิมด้วยแอสฟัลต์ติกคอนกรีต							
	- ยาง TACK COAT	ตร.ม.	760.00	12.55	9,538.00	1.3607	12,978.36	12,978.3
	- แอสฟัลต์ติกคอนกรีต (HOT MIX) AC	ตร.ม.	760.00	188.71	143,419.60	1.3607	195,151.05	195,151.0
	- งานตีเส้นจราจร (สีขาว)	ตร.ม.	38.00	270.00	10,260.00	1.3607	13,960.78	13,960.7
								-
	รวมค่างานต้นทุนทั้งสิ้น					163,217.60		222,090.1
							รวมราคากลางทั้งสิ้น	222,000.0

คิดค่าก่อสร้างยอดสุทธิเพียง(ตัวอักษร)

(สองแสนสองหมื่นสองพันบาทถ้วน)

ผลรวมค่างานต้นทุนงานก่อสร้างทาง

= 222,000.0

ผลรวมค่างานต้นทุนงานก่อสร้างสะพานและท่อเหลี่ยม

= -

ผลรวมค่าใช้จ่ายพิเศษตามข้อกำหนดและค่าใช้จ่ายอื่นๆ

= -

ค่า Factor F งานก่อสร้างทาง

= 1.360

ค่า Factor F งานก่อสร้างสะพานและท่อเหลี่ยม

= -

(ลงชื่อ) ผู้ประมาณราคา

(นายภูมิ อุตทรัพย์)

วิศวกรโยธาชำนาญการ

(ลงชื่อ) ผู้ตรวจ

(นายรัชกร อินคำ)

หัวหน้าฝ่ายการโยธา รักษาการผู้อำนวยการกองช่าง

เทศบาลตำบลเถินบุรี


โครงการปรับปรุงถนนลาดยางแอสฟัลติกคอนกรีต

ปริมาณงาน

ปริมาณงาน ผิวทางกว้าง 4.00 เมตร ยาว 190.00 เมตร หน้า 0.04 เมตร
หรือมีพื้นที่ก่อสร้างไม่น้อยกว่า 760.00 ตารางเมตร

สถานที่

บ้านแม่หนองอก หมู่ที่ 13 ตำบลเถินบุรี อำเภอเถิน จังหวัดลำปาง

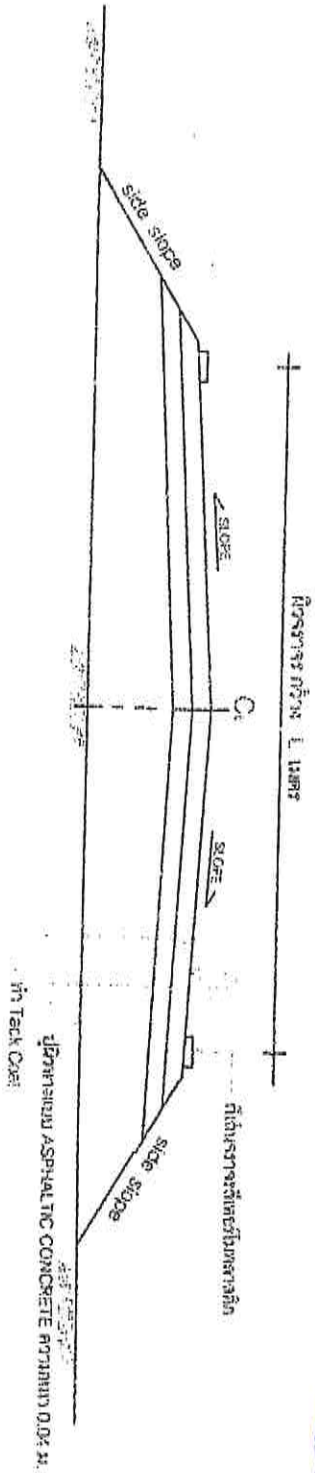

รูปตัดขวาง งานปรับปรุงขอบถนน
NOT TO SCALE

หมายเหตุ

1. ก่อนดำเนินการปรับปรุงขอบถนนลาดยางแอสฟัลติกคอนกรีต ให้ดำเนินการแก้ไขโครงสร้างทางที่มีบวมสูงเป็นแอ่ง แยกไว้ไม่น้อยกว่า 1 เมตร และใช้วิธี DEEP PATCH ส่วนที่ (SOFT) ก่อน
2. ก่อนดำเนินการปรับปรุงขอบถนนลาดยางแอสฟัลติกคอนกรีต ให้ใช้รับจ้างตรวจสอบจุดรับบวม จุดเดิมจุดโครงสร้างทาง ๆ ความกว้าง หรือช่วงความสูงงานก่อน

